



TER WILDEMAN N.V.

SINT-LENAARTSESTEENWEG 7
B - 2310 RIJKEVORSEL

ATELIER O₂
O.L. VROUWSTRAAT 9
3020 HERENT

TEL: 016/22.15.85
FAX: 016/22.07.04



a33
architecten

Fonteinstraat 1A - 3000 Leuven
T 016/20.72.00 - F 016/29.98.00

A.37

NIET CONTRACTUEEL PLAN
INRICHTING TER INDICATIE


DATUM : 27/02/2008

INPLANTINGSPLAN



BOUWHEER

ARCHITECTEN

APPARTEMENT

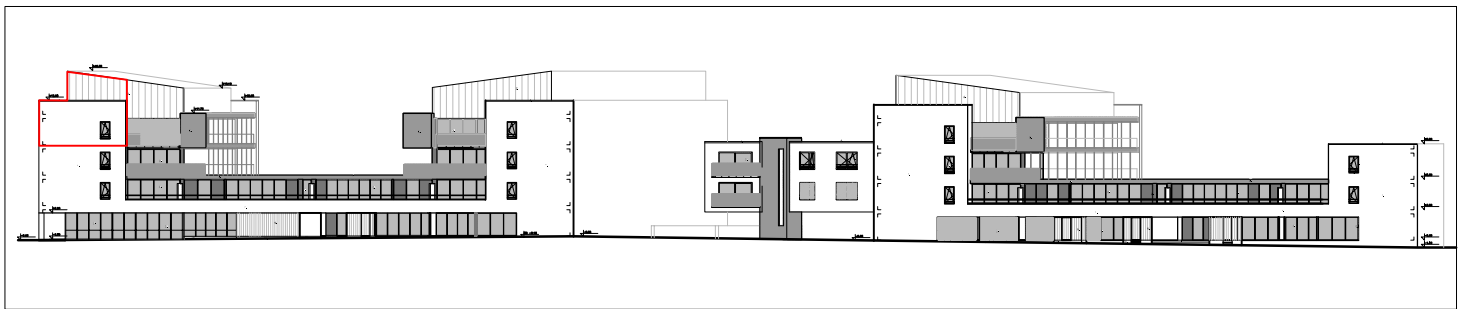

VOORGEVEL

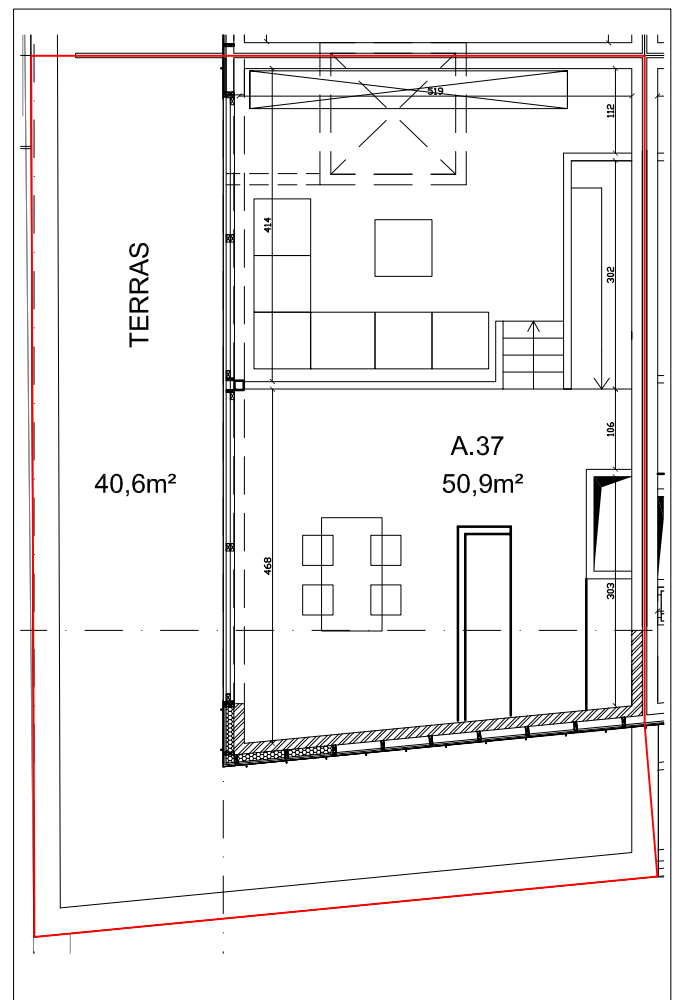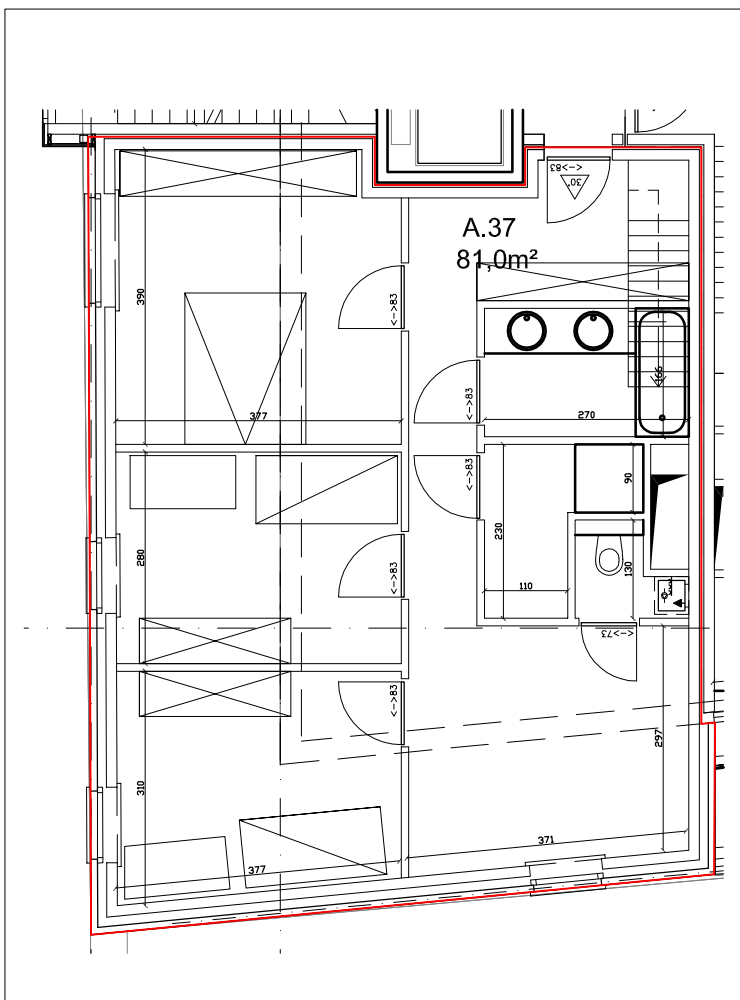

GRONDPLAN 1/100