


Huisnr. 1B.0205

P?
Berging ?

C3

110 200 110 395 Tot kopse zijde facade 385

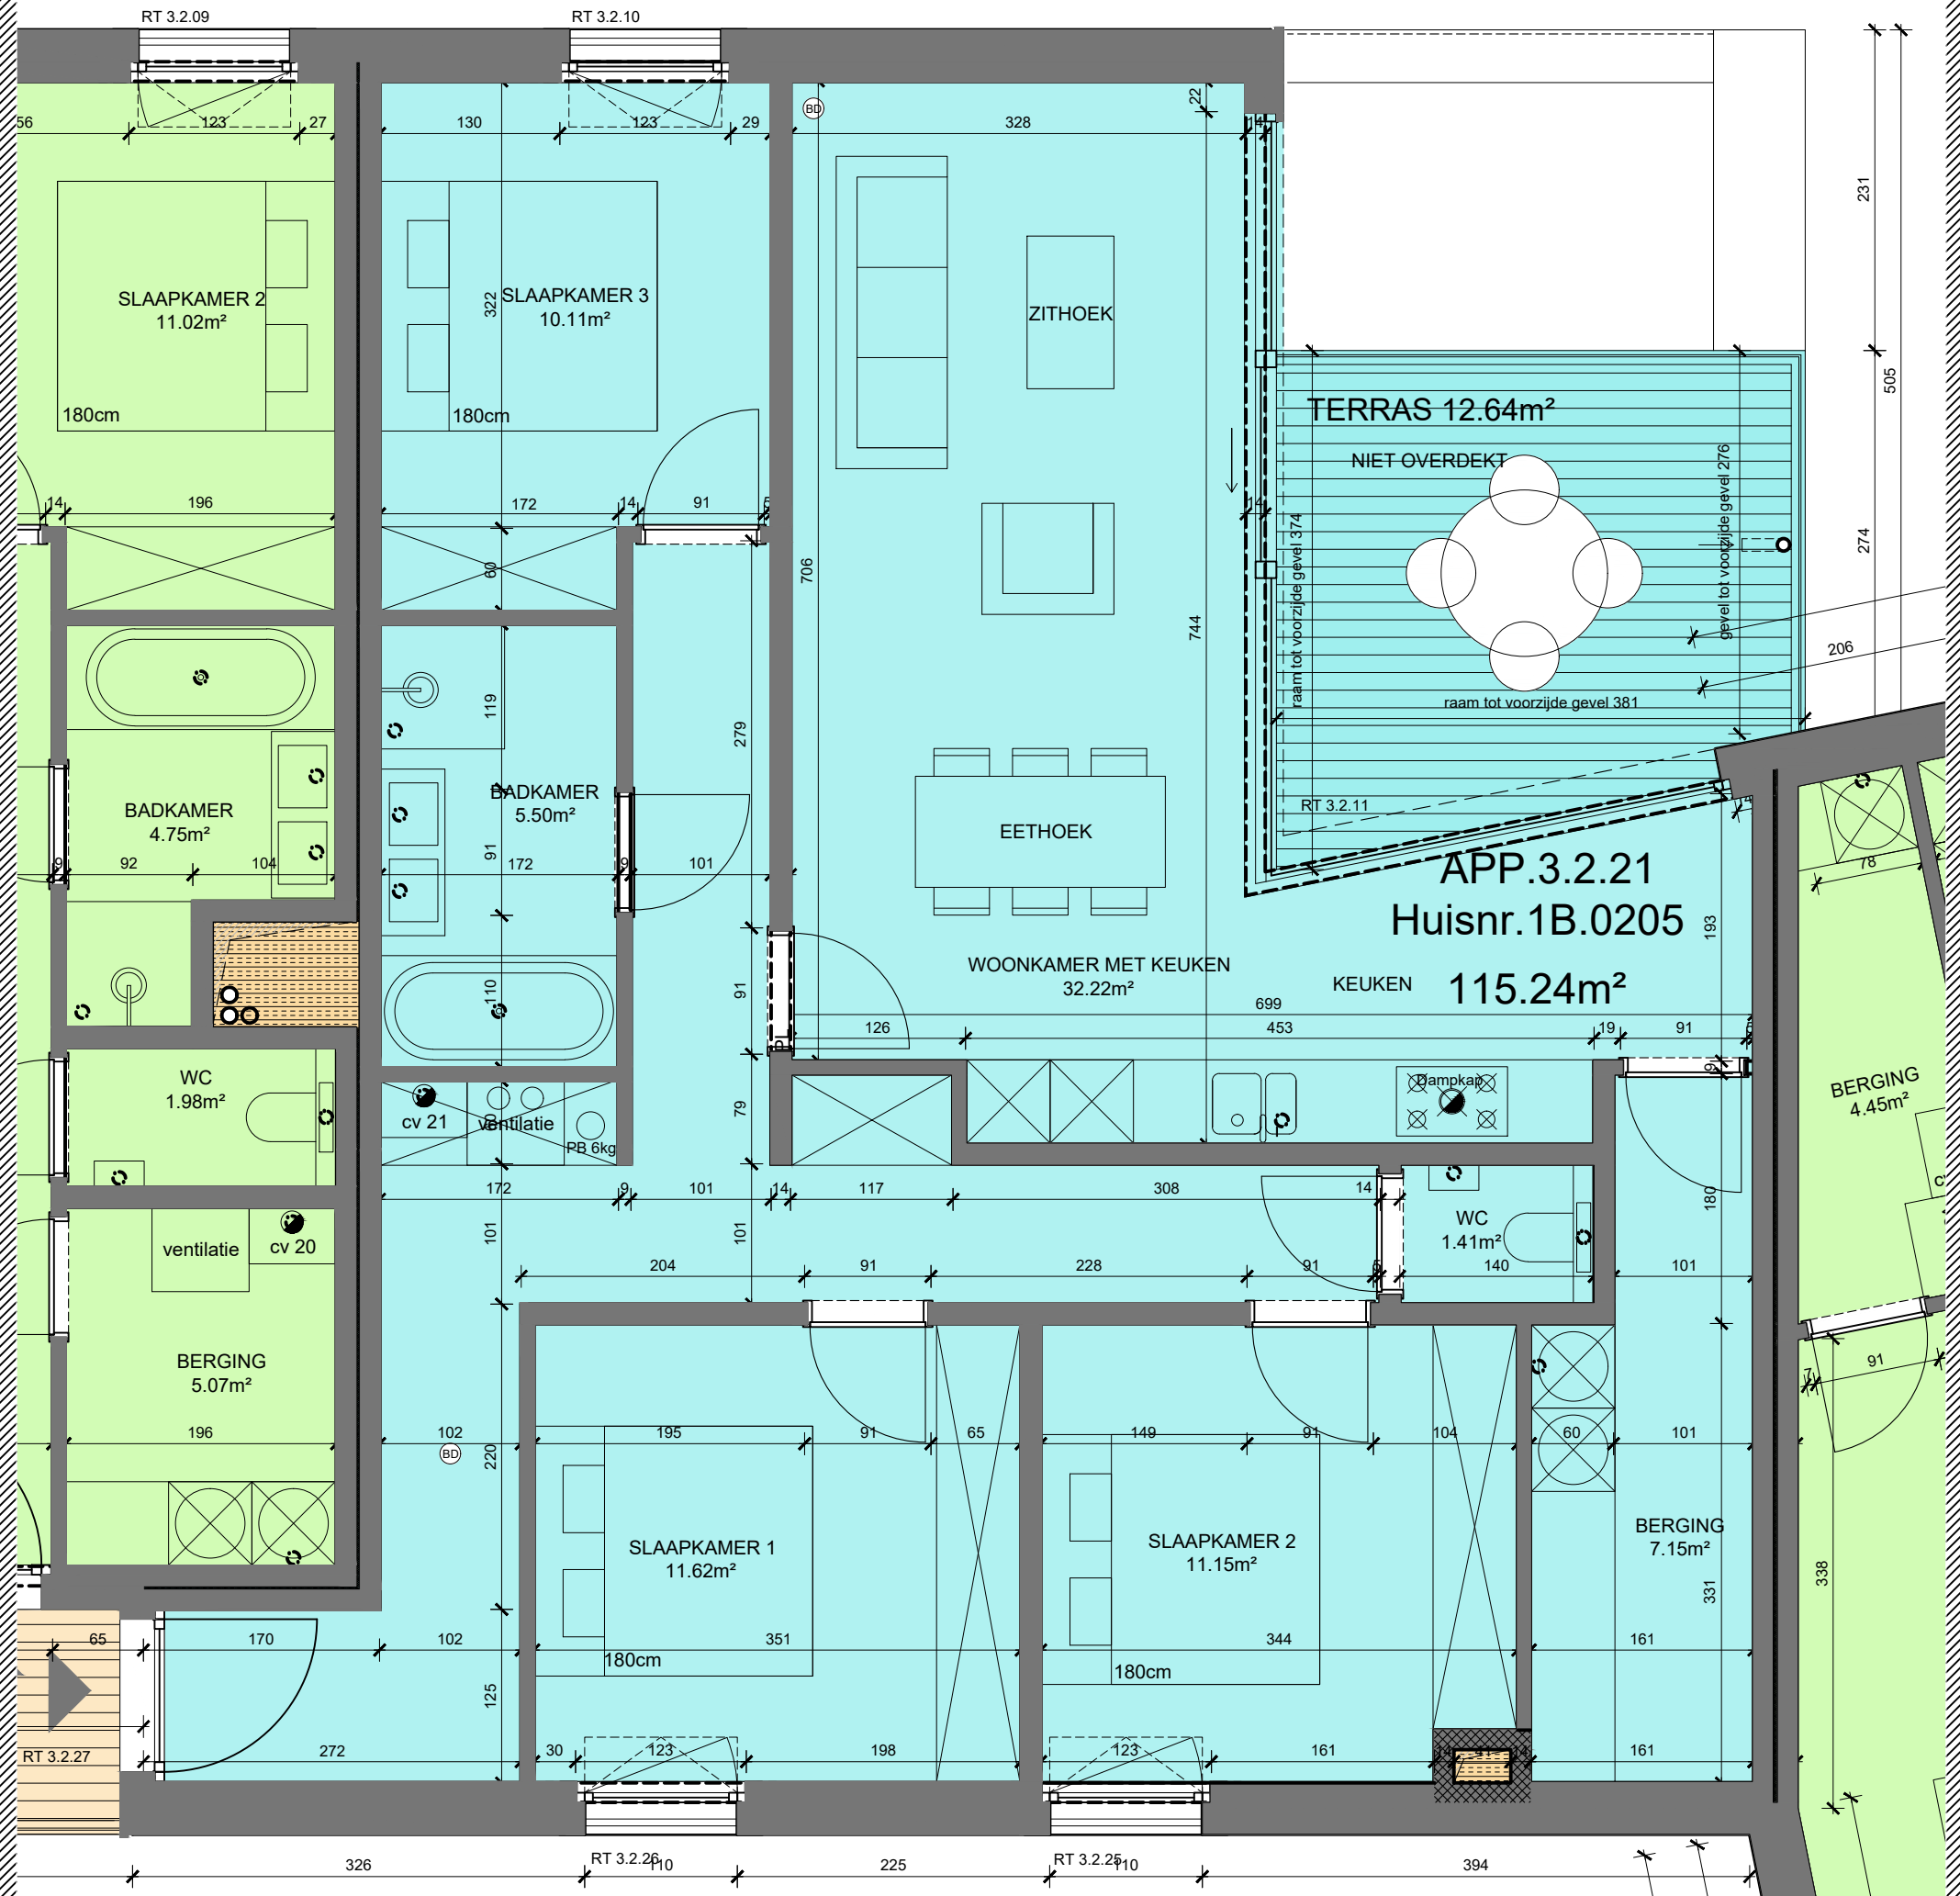

ONDERWERP
BOUWHEER
WERFPLAATS

GEBOUW 3 - App. 3.2.21
MDR BVBA
Ijsbeerlaan (huidige nummers: 1 - 3 -11) - 9850 Nevele

PLANNUMMER
SCHAAL
DATUM

1/1
1/50
31 01 '19

MAATVOERINGEN KUNNEN NOG WIJZIGEN IN FUNCTIE VAN DE UITVOERINGSPLANNEN

